


LOCAL COMERCIAL EN VILLATUERTA

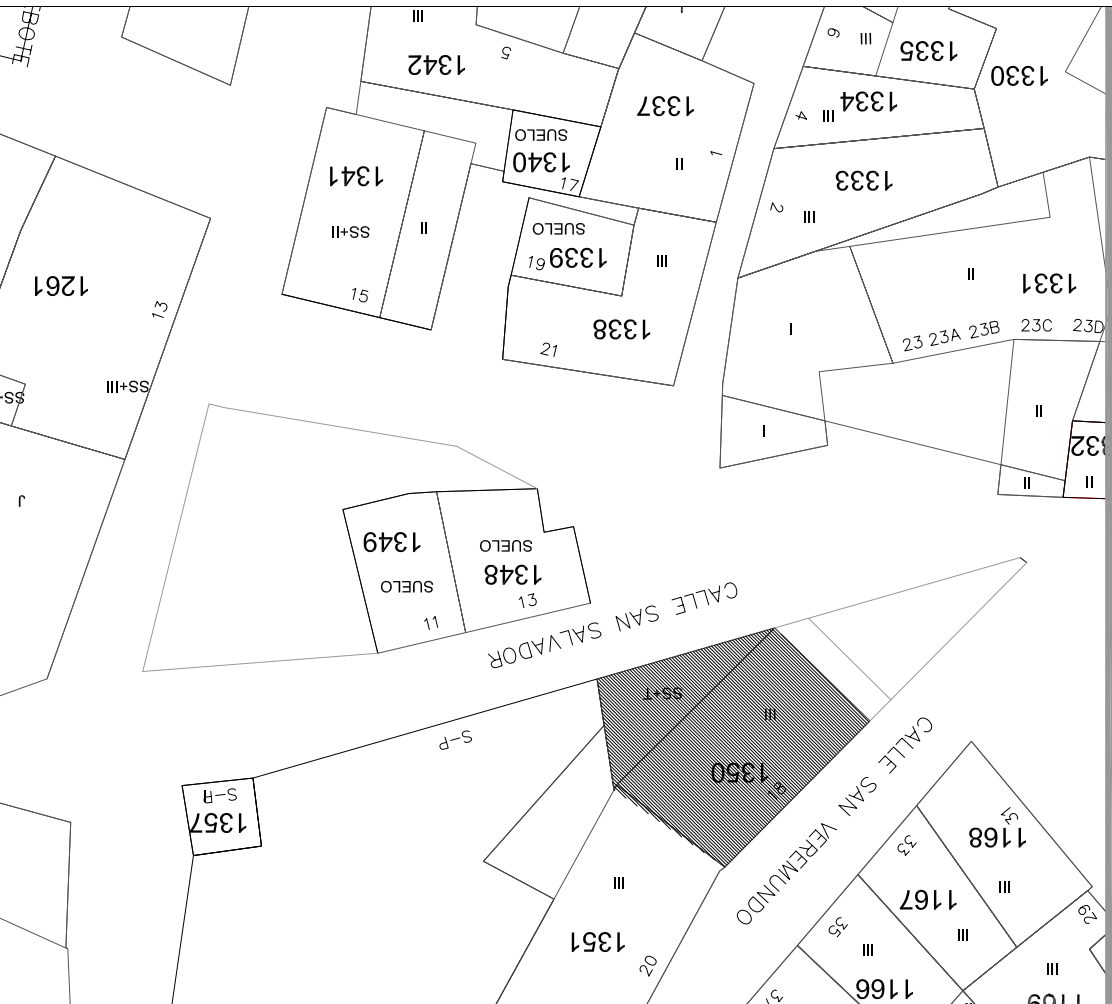

LOCAL COMERCIAL

SUPERFICIES ÚTILES m²


LOCAL COMERCIAL EN CISAN VEREMUNDO Nº18

Aseo 5,40

Almacén 5,48

Local 144,17

TOTAL superficie útil 155,05

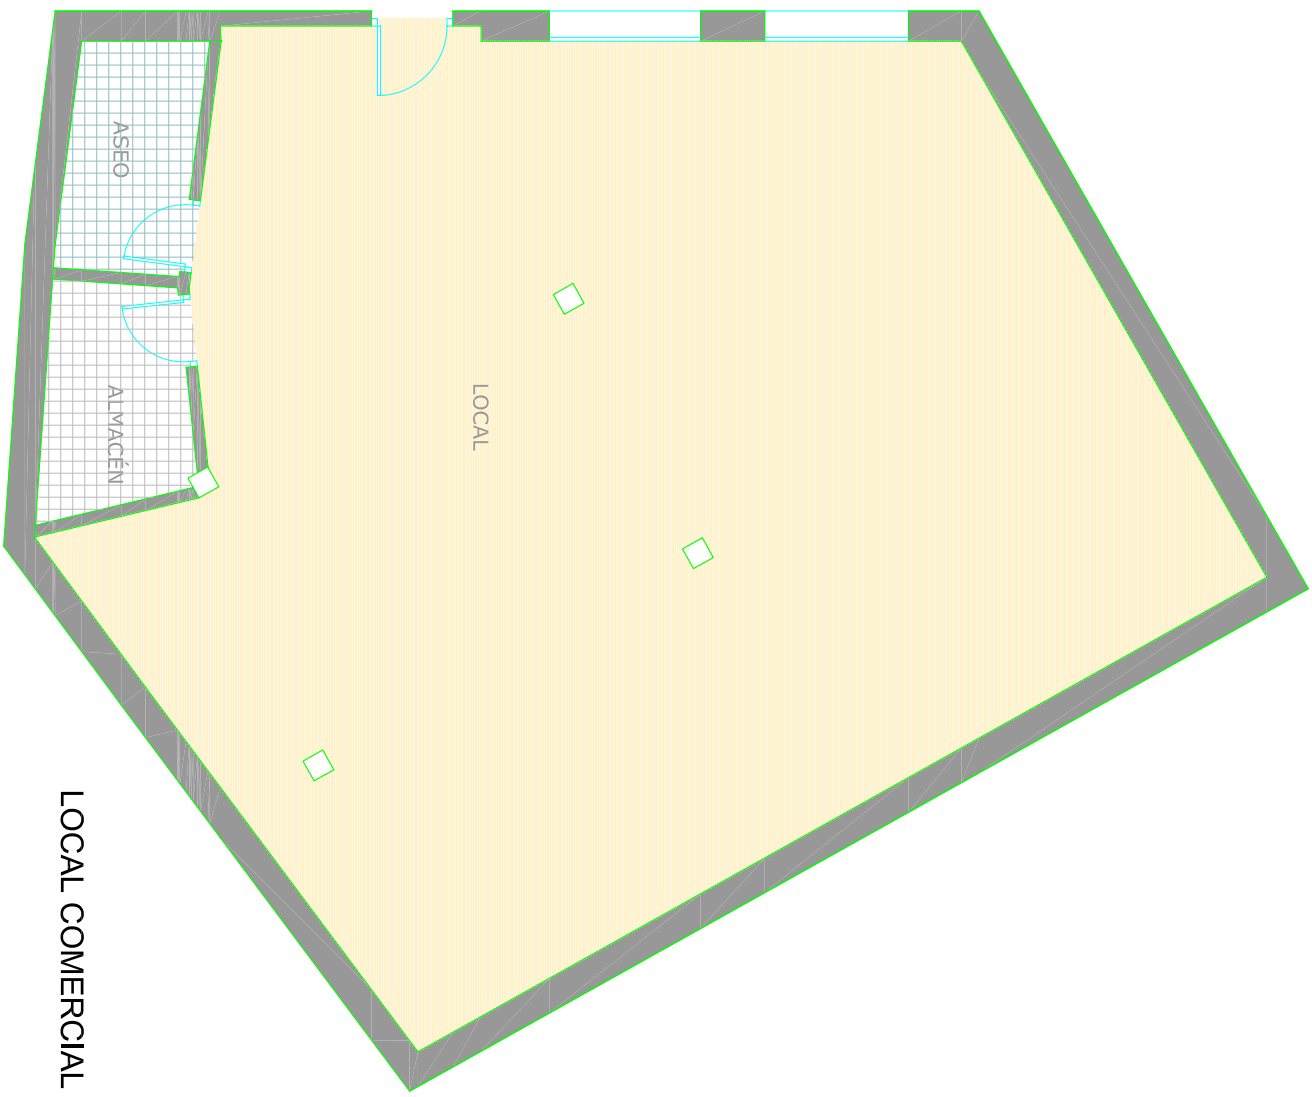

LOCAL COMERCIAL

ESCALA 1:100

CONSTRUCCIONES JOSE MIGUEL IBÁÑEZ, S.L.

Este plano y la documentación gráfica que aparece en esta carpeta son orientativos, pudiendo estar sujetos a modificaciones a criterio de la Dirección Facultativa y con motivo de la obtención de autorizaciones administrativas. Todo el mobiliario es meramente decorativo.