


16 VIVIENDAS Y LOCALES EN VILLATUERTA

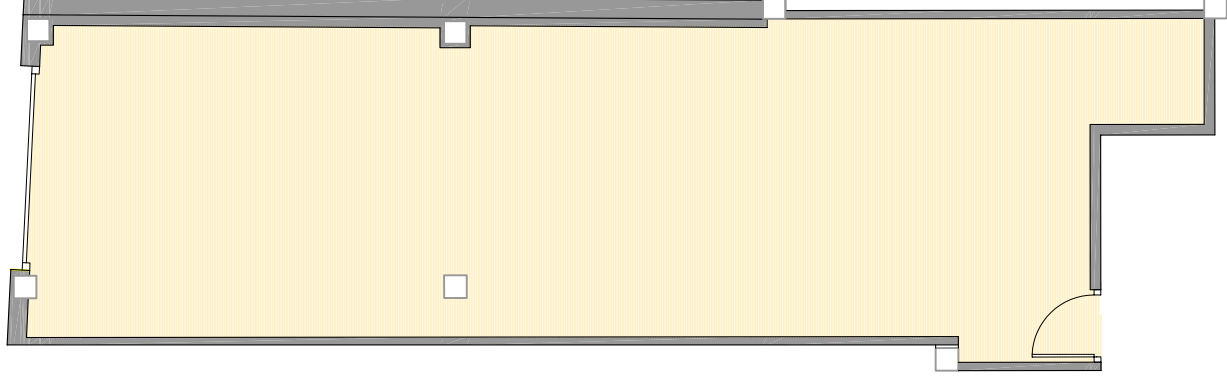

LOCAL_12

ESCALA 1:100

PORTAL 1__ local 12

SUPERFICIE ÚTIL 60,38 m²

CONSTRUCCIONES JOSE MIGUEL IBAÑEZ, S.L.

Este plano y la documentación gráfica que aparece en esta carpeta son orientativos, pudiendo estar sujetos a modificaciones a criterio de la Dirección Facultativa y con motivo de la obtención de autorizaciones administrativas. Todo el mobiliario es meramente decorativo.