


16 VIVIENDAS Y LOCALES EN VILLATUERTA

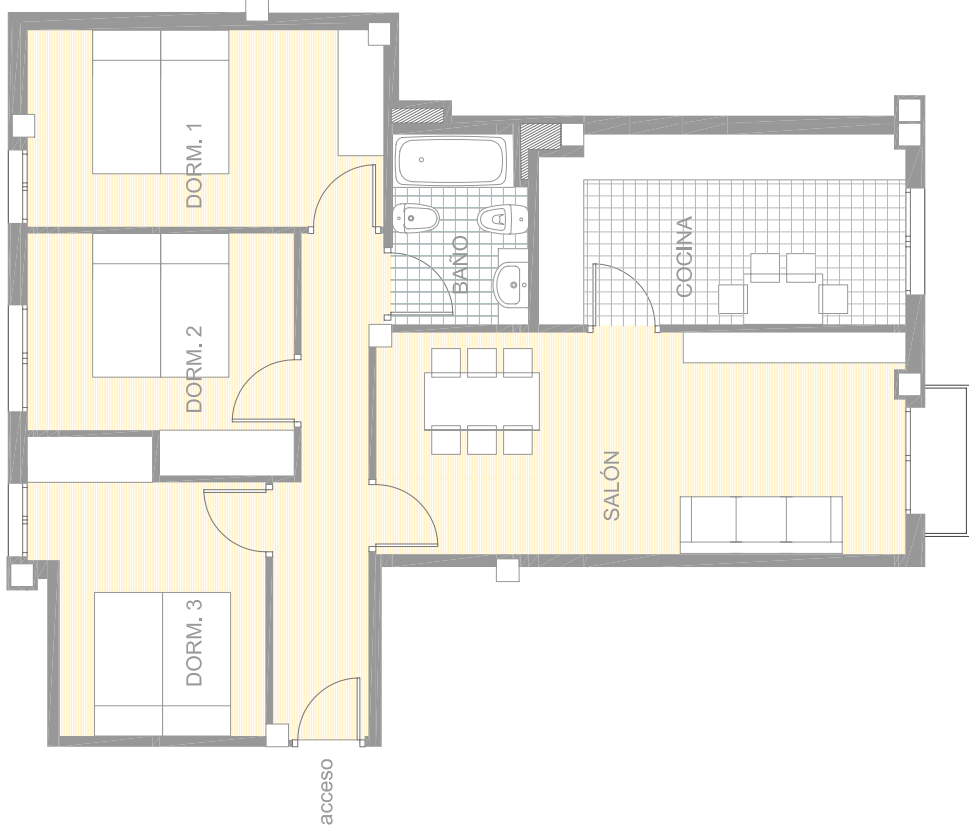


PORTAL 2__ 2ºD

ESCALA 1:100

CONSTRUCCIONES JOSE MIGUEL IBAÑEZ, S.L.

Este plano y la documentación gráfica que aparece en esta carpeta son orientativos, pudiendo estar sujetos a modificaciones a criterio de la Dirección Facultativa y con motivo de la obtención de autorizaciones administrativas. Todo el mobiliario es meramente decorativo.

TRASTERO

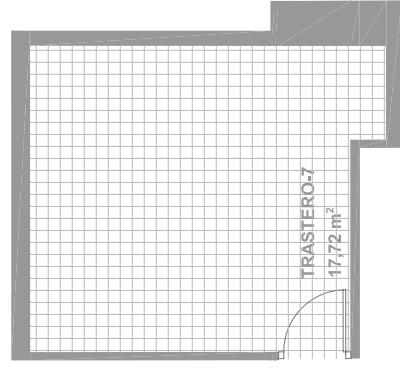

PORTAL 2__ 2ºD SUPERFICIES ÚTILES m²

Paso	7,51
Comedo-estar	20,99
Cocina	11,90
Baño	4,37
DORM. 1	10,75
DORM. 2	10,07
DORM. 3	12,20
Balcones	0,62(1,24)

TOTAL superficie útil ----- 78,41